

LEGENDE

LL: Lave-linge
LV: Lave-vaisselle
Cuis.: Cuisinière
Fr.: Réfrigérateur

TE Tableau électrique

Radiateur

Poutre (retombée - ht - ep dalle)


Placard

Espace extérieur

Soffite



Catégorie de logement:
A DETERMINER

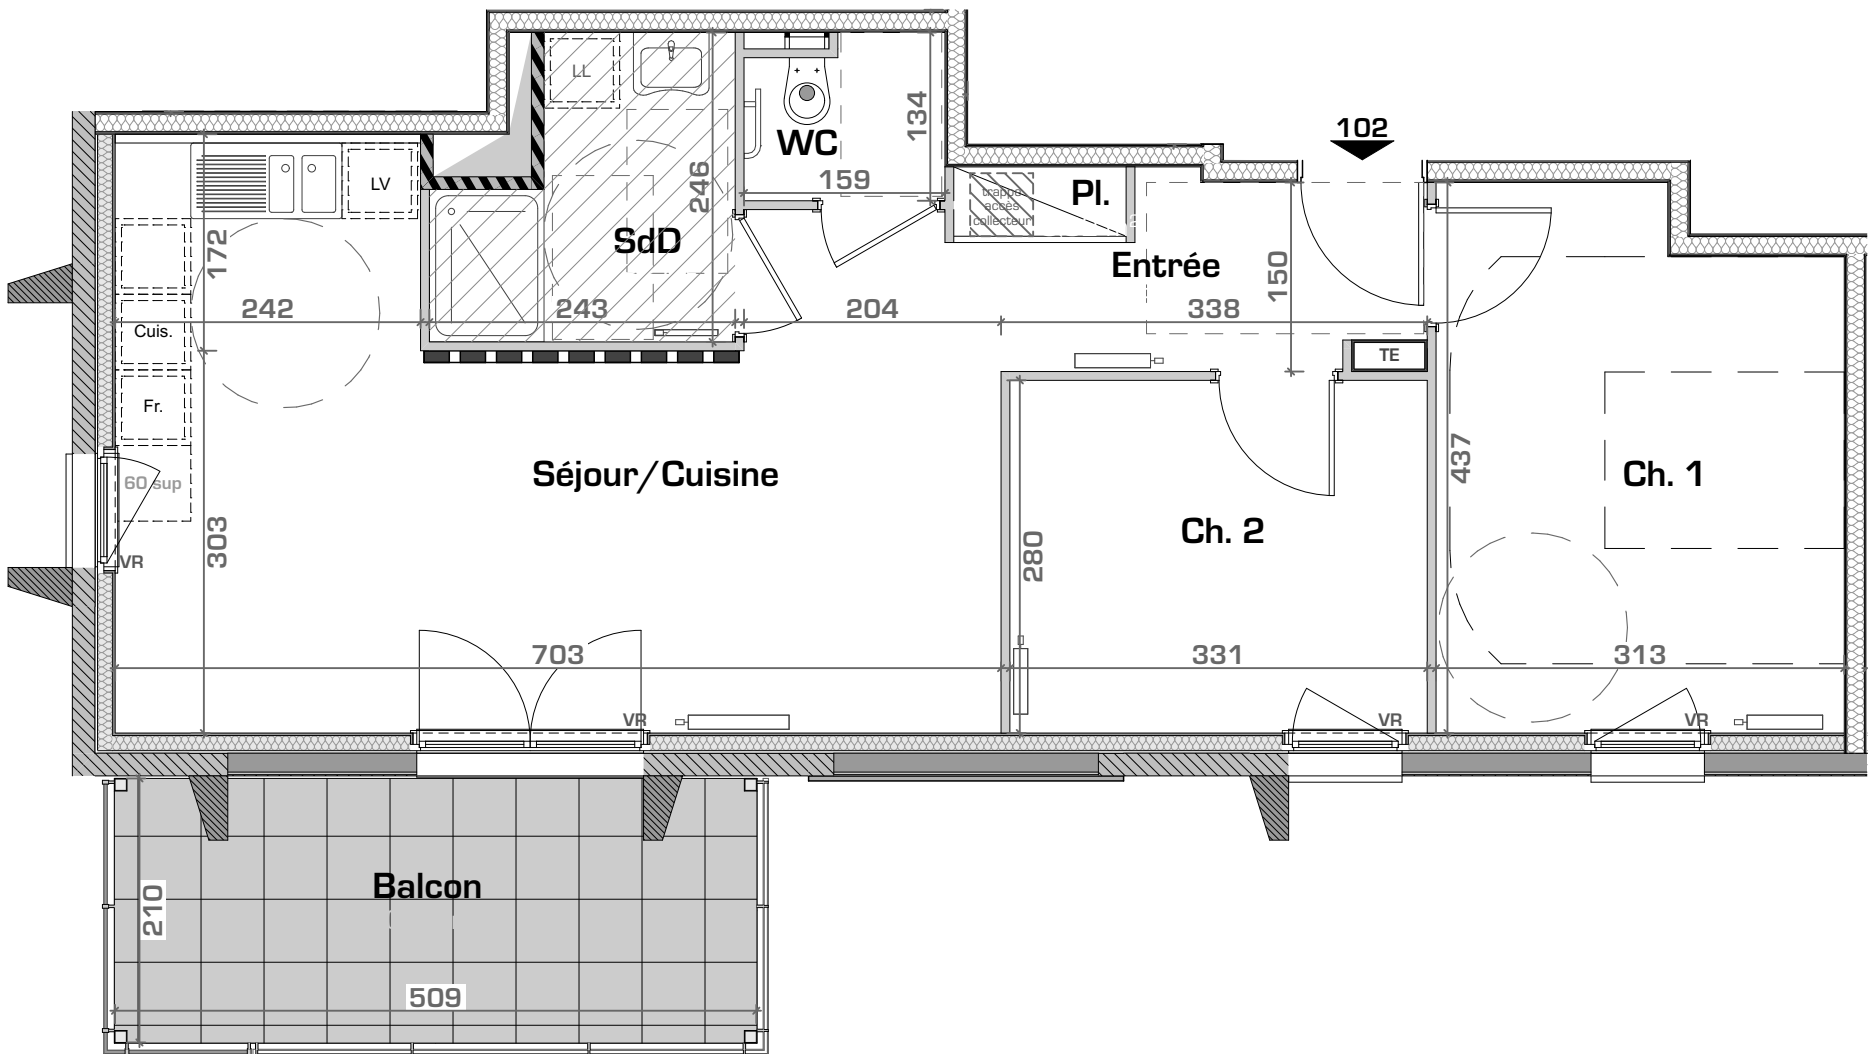

Vivest

Groupe ActionLogement

17 LOGEMENTS SENIORS
1, rue de l'horticulture
Commune de LONGEVILLE-LES-METZ




PLAN DE COMMERCIALISATION

Niveau	Logement	Type
R+1	N° 102	T3

PIECES	SURFACES
Entrée	6,81 m ²
Placard sur entrée	0,71 m ²
Séjour-cuisine	25,84 m ²
Chambre 1	12,94 m ²
Chambre 2	9,20 m ²
SDD	4,91 m ²
WC	1,96 m ²

Total Surface habitable	62,37 m²
Balcon	10,44 m ²

Total Surface Utile	m²
----------------------------	----------------------

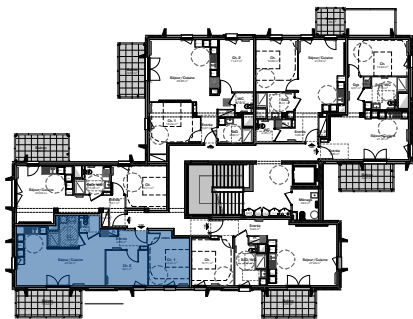

Le présent document exprime la figure et les dispositions de l'appartement. Des variations peuvent intervenir en fonction des nécessités techniques et des tolérances d'exécution, tant en ce qui concerne les dimensions libres que les équipements. Les canalisations, barbacanes, descentes EP, trappes de visite sur les gaines techniques, ne sont pas figurées. Les équipements ménagers indiquent la disposition des passages des fluides, mais ne sont pas fournis. Les soffites et faux plafonds ne sont pas nécessairement figurés.

Date de mise à jour
30/09/2025

Indice: C

VIVEST - Groupe Action Logement
15, Sente à My, BP 80785
57000 METZ Cedex 01

