

LEGENDE

LL: Lave-linge
LV: Lave-vaisselle
Cuis.: Cuisinière
Fr.: Réfrigérateur

TE

Tableau électrique

Radiateur

Poutre (retombée - ht - ep dalle)


Placard

Espace extérieur

Soffite

012M

Catégorie de logement:
ADAPTABLE

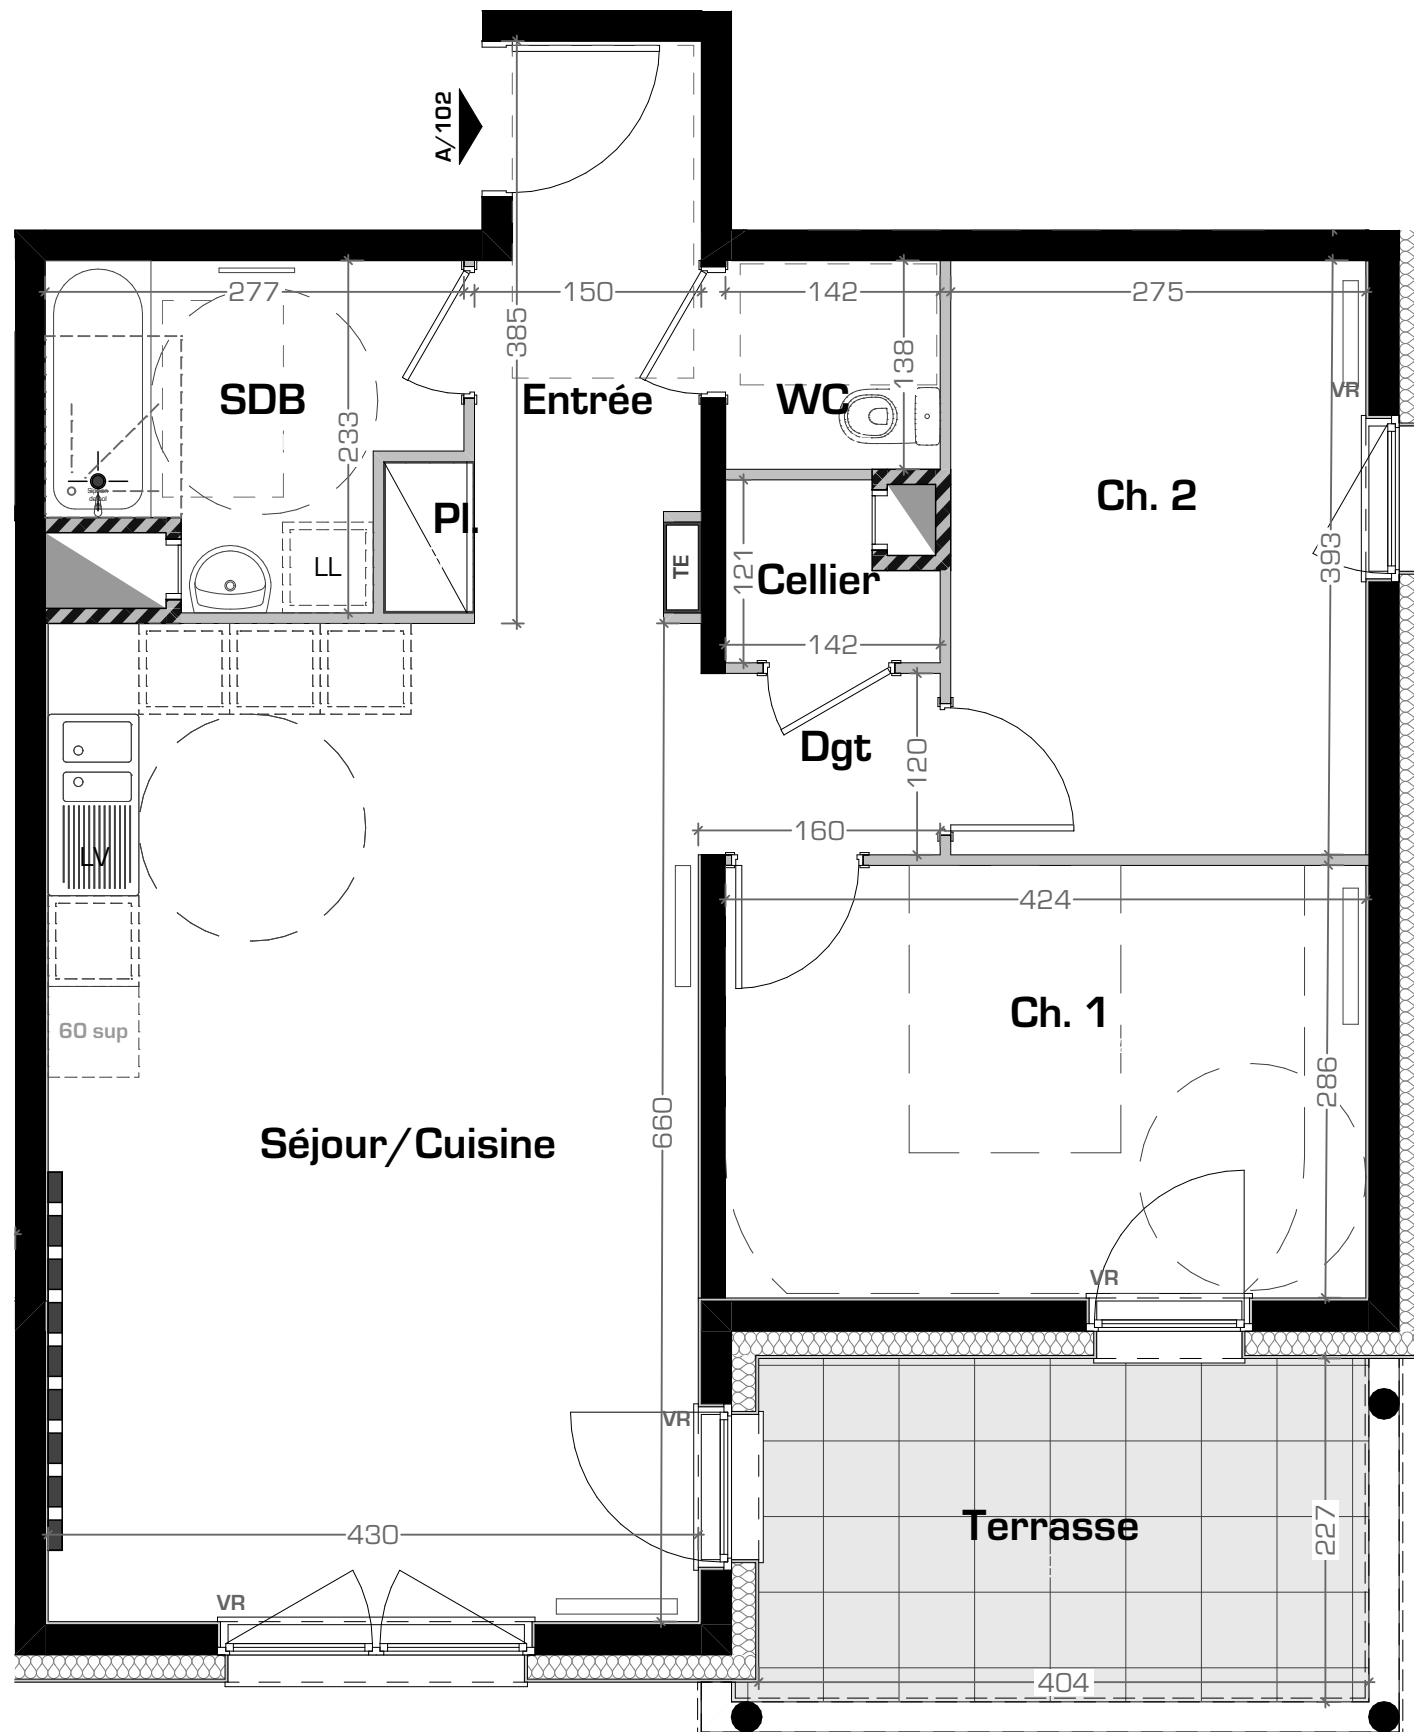

Vivest

Groupe ActionLogement

CONSTRUCTION DE 36 LOGEMENTS
COLLECTIFS
Cour de Rome
Ville de THIONVILLE




PLAN DE VENTE

Niveau	Logement	Type
R+1	N° A/102	T3

PIECES	SURFACES
Entrée	5,20 m²
Placard sur entrée	0,60 m²
Séjour/Cuisine	28,60 m²
Dgt	2,00 m²
Chambre 1	12,10 m²
Chambre 2	10,70 m²
SDB	5,20 m²
WC	2,00 m²
Cellier	1,40 m²

Total Surface habitable	67,80 m²
Terrasse	9,20 m²

Total Surface Utile	72,30 m²
----------------------------	-----------------

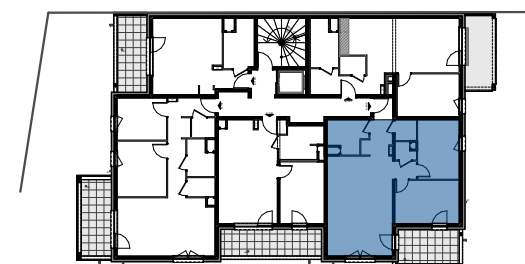

Le présent document exprime la figure et les dispositions de l'appartement. Des variations peuvent intervenir en fonction des nécessités techniques et des tolérances d'exécution, tant en ce qui concerne les dimensions libres que les équipements. Les canalisations, barbacanes, descentes EP, trappes de visite sur les gaines techniques, ne sont pas figurées. Les équipements ménagers indiquent la disposition des passages des fluides, mais ne sont pas fournis. Les soffites et faux plafonds ne sont pas nécessairement figurés.

Date de mise à jour
03/04/2025

Indice: B

VIVEST - Groupe Action Logement
15, Sente à My, BP 80785
57000 METZ Cedex 01

