

LEGENDE

LL: Lave-linge
LV: Lave-vaisselle
Cuis.: Cuisinière
Fr.: Réfrigérateur

TE

Tableau électrique

Radiateur

Poutre (retombée - ht - ep dalle)

Placard

Espace extérieur

Soffite


012345678910

012345678910

012345678910

012345678910

0 1 2 M

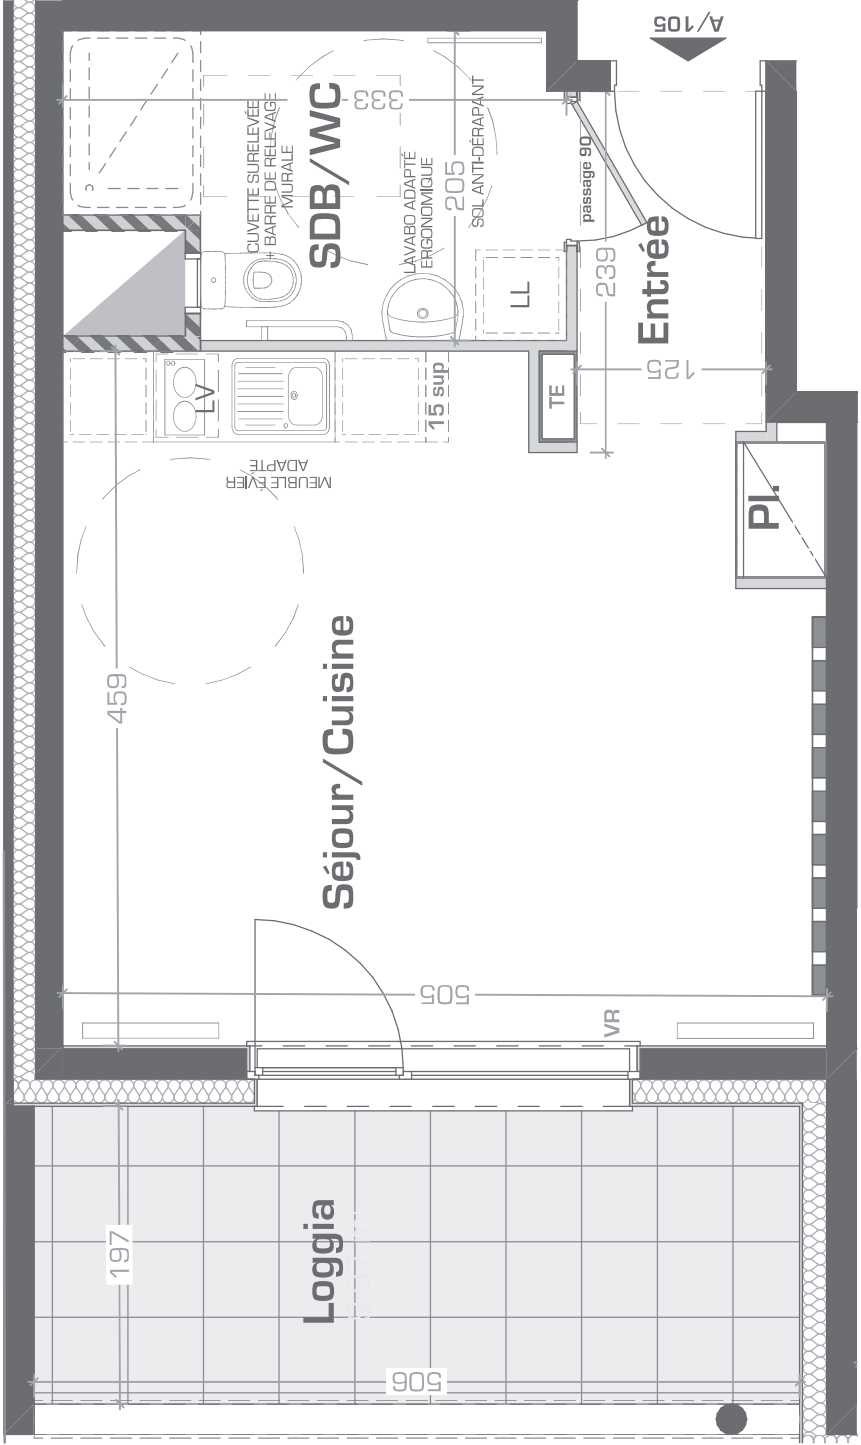

Cellier
A/105

170107

TE

Tableau électrique

Radiateur

Poutre (retombée - ht - ep dalle)

Placard

Espace extérieur

Soffite

012345678910

012345678910

012345678910

012345678910

0 1 2 M

Catégorie de logement:
ADAPTÉ SENIOR

Le présent document exprime la figure et les dispositions de l'appartement. Des variations peuvent intervenir en fonction des nécessités techniques et des tolérances d'exécution, tant en ce qui concerne les dimensions libres que les équipements. Les canalisations, barbacanes, descentes EP, trappes de visite sur les gaines techniques, ne sont pas figurées. Les équipements ménagers indiquent la disposition des passages des fluides, mais ne sont pas fournis. Les soffites et faux plafonds ne sont pas nécessairement figurés.

Vivest

AL

Groupe ActionLogement

CONSTRUCTION DE 36 LOGEMENTS
COLLECTIFS
Cour de Rome
Ville de THIONVILLE



PLAN DE VENTE

Niveau | Logement | Type

R+1 | N° A/105 | T1 bis

PIECES

ENTRÉE

PLACARD

SÉJOUR/CUISINE

SDB/WC

SURFACES

ENTRÉE

PLACARD

SÉJOUR/CUISINE

SDB/WC

Total Surface habitable

Loggia

Cellier


Total Surface Utile

31,40 m²

10,10 m²

1,82 m²

37,36 m²

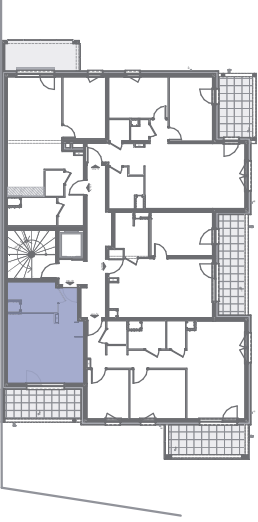

15, Sente à My, BP 80785
57000 METZ Cedex 01