




Accès piéton

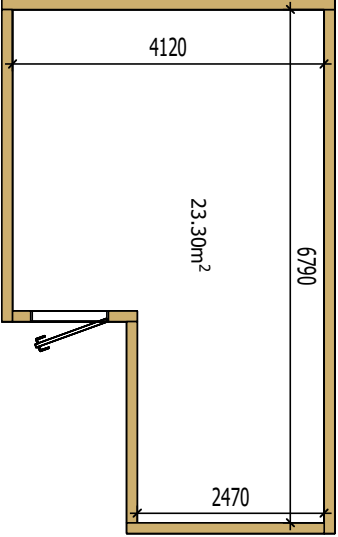

RDC

MAÎTRISE D'OEUVRE

C:SOLUTIONS

9 Allée des Unes


86000 EPINAL

11:70:00:67:00 : 03:29:00:00:00



1D54LON1

AVENUE SAINTIGNON

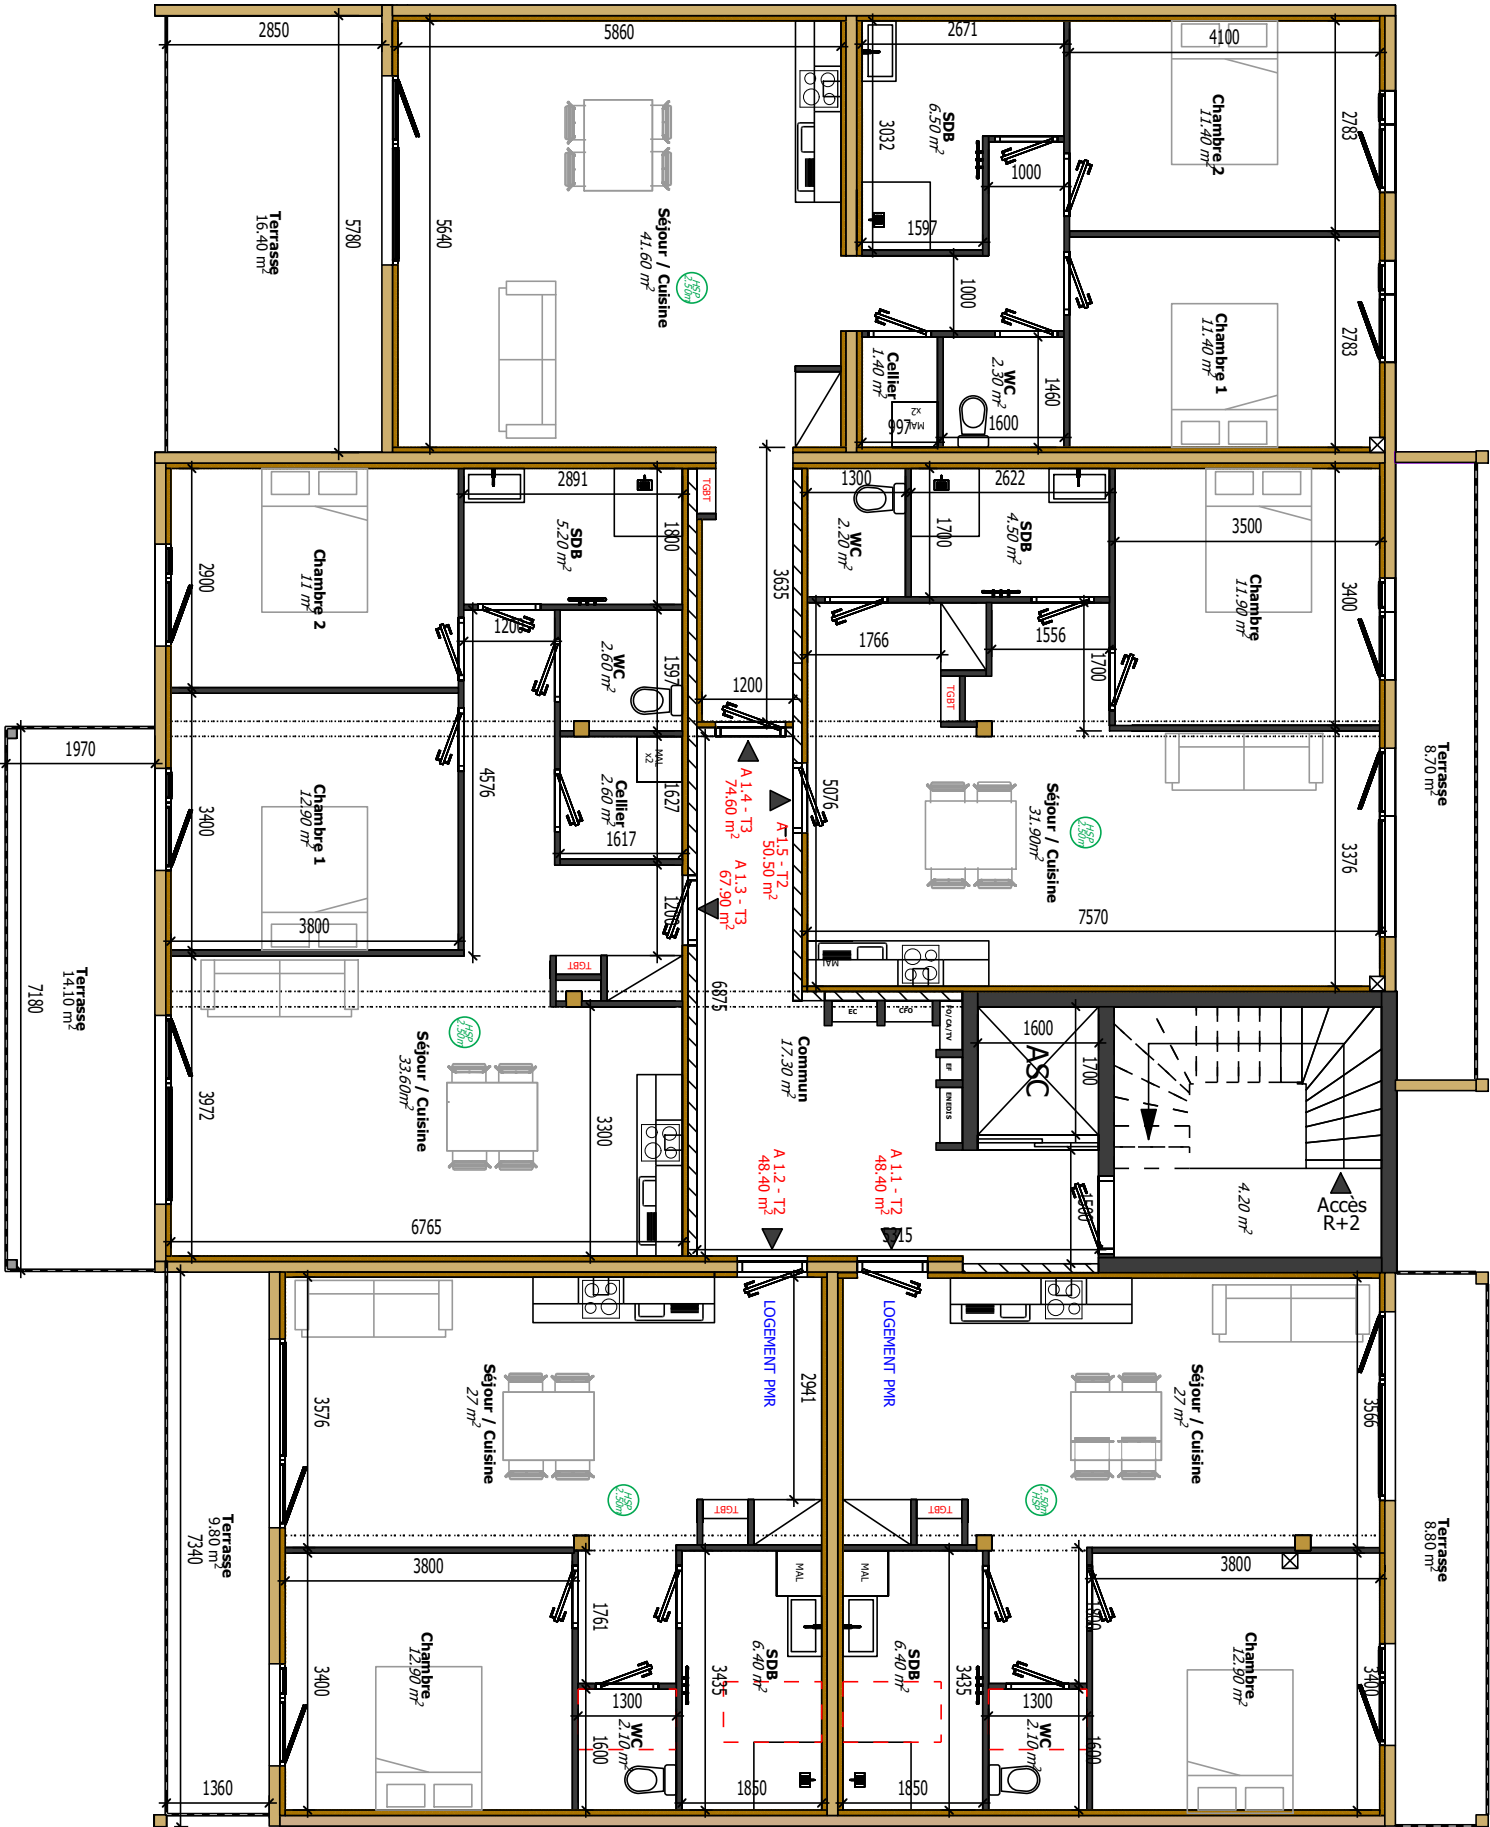

Immeuble - Longwy

R+1

MAÎTRISE D'OUVRAGE

LES CONSTRUCTEURS DU BOIS
9 Allée des Chênes
88000 EPNAL
☎ : 03.29.68.52.12
Email: contact@lesconstructeursdubois.fr



LES CONSTRUCTEURS
DU BOIS
Urbanisme de convivialité
à Villis-sur-Loire

MAÎTRISE D'OEUVRE

C'SOLUTIONS
9 Allée des Chênes
88000 EPNAL
☎ : 03.29.68.52.11
Email : lb@c'solutions.fr



C'SOLUTIONS
BUREAU D'ÉTUDES
GROUPE LCB


PHASE PRO DCE Dessiné par CFI

ECHELLE 1/100 Vérifié par

DATE 19/07/2024

1D54LON1

AVENUE SAINTIGNON

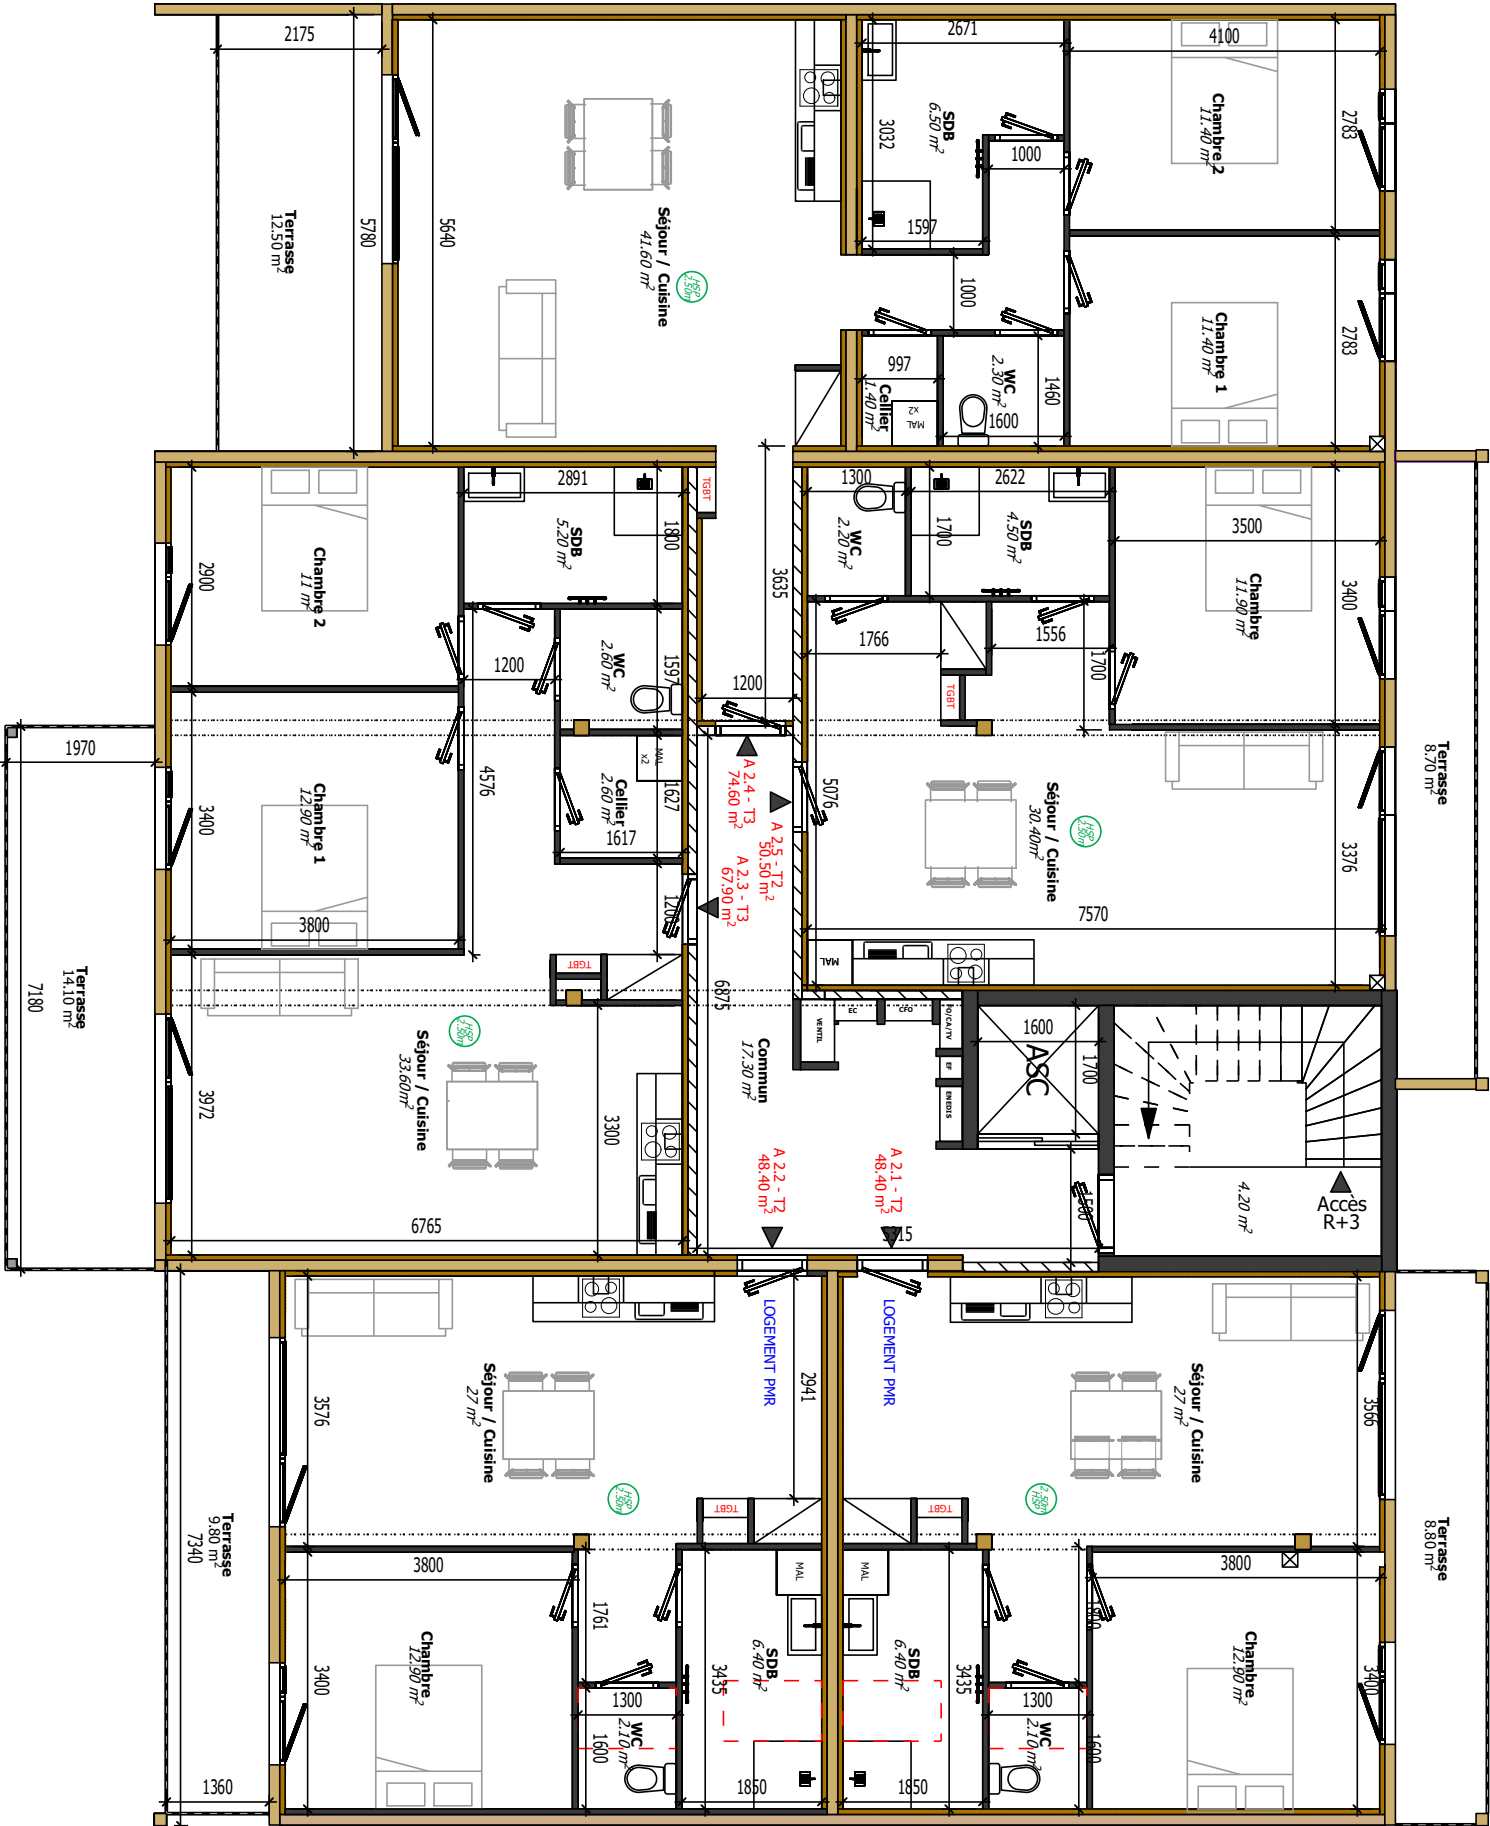

Immeuble - Longwy

R+2

MAÎTRISE D'OUVRAGE

LES CONSTRUCTEURS DU BOIS
9 Allée des Chênes
88000 EPNAL
☎ : 03.29.68.52.12
Email: contact@lesconstructeursdubois.fr



LES
CONSTRUCTEURS
DU BOIS
Urbanisme de convivialité
à Villis-sur-Loire

MAÎTRISE D'OEUVRE


C'SOLUTIONS
9 Allée des Chênes
88000 EPNAL
☎ : 03.29.68.52.11
Email : :be@c'solutions.fr



C'SOLUTIONS
BUREAU D'ÉTUDES
GROUPE LCB

PHASE	PRO DCE	Dessiné par	CFI
ECHELLE	1/100	Vérifié par	
DATE	19/07/2024		
1D54LON1			

AVENUE SAINTIGNON

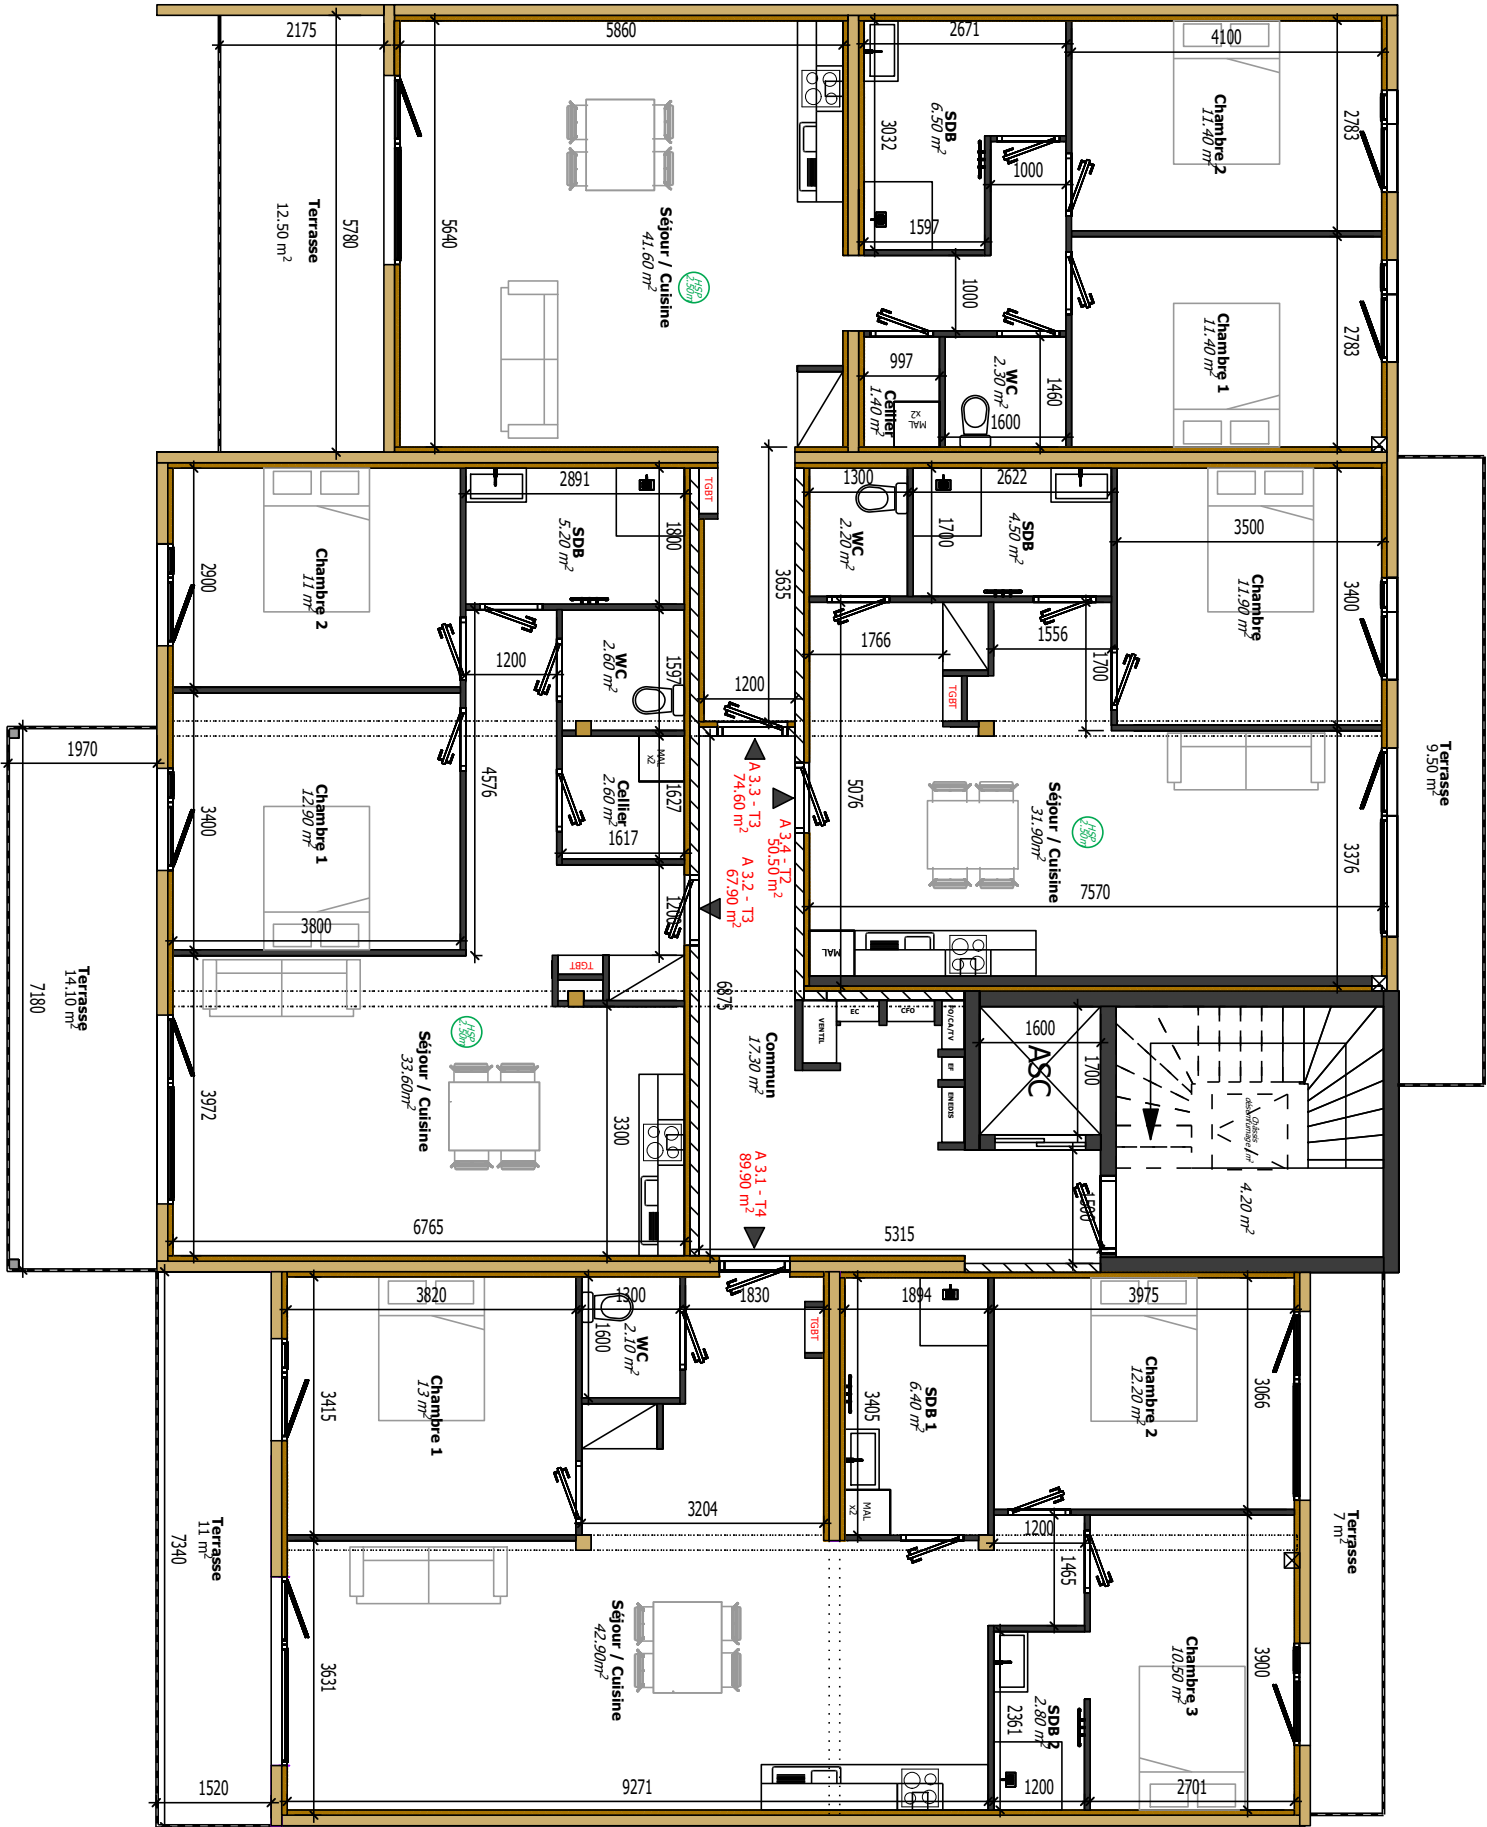

Immeuble - Longwy

R+3

MAÎTRISE D'OUVRAGE

LES CONSTRUCTEURS DU BOIS
9 Allée des Chênes
88000 EPNAL
☎ : 03.29.68.52.12
Email: contact@lesconstructeursdubois.fr



LES
CONSTRUCTEURS
DU BOIS

Urbanisme de convivialité
à Villis-sur-Loire

MAÎTRISE D'OEUVRE

C SOLUTIONS
9 Allée des Chênes
88000 EPNAL
☎ : 03.29.68.52.11
Email : .be@c-solutions.fr



C SOLUTIONS
BUREAU D'ÉTUDES
GROUPE LCB

PHASE PRO DCE Dessiné par CFI

ECHELLE 1/100 Vérifié par

DATE 19/07/2024

1D54LON1